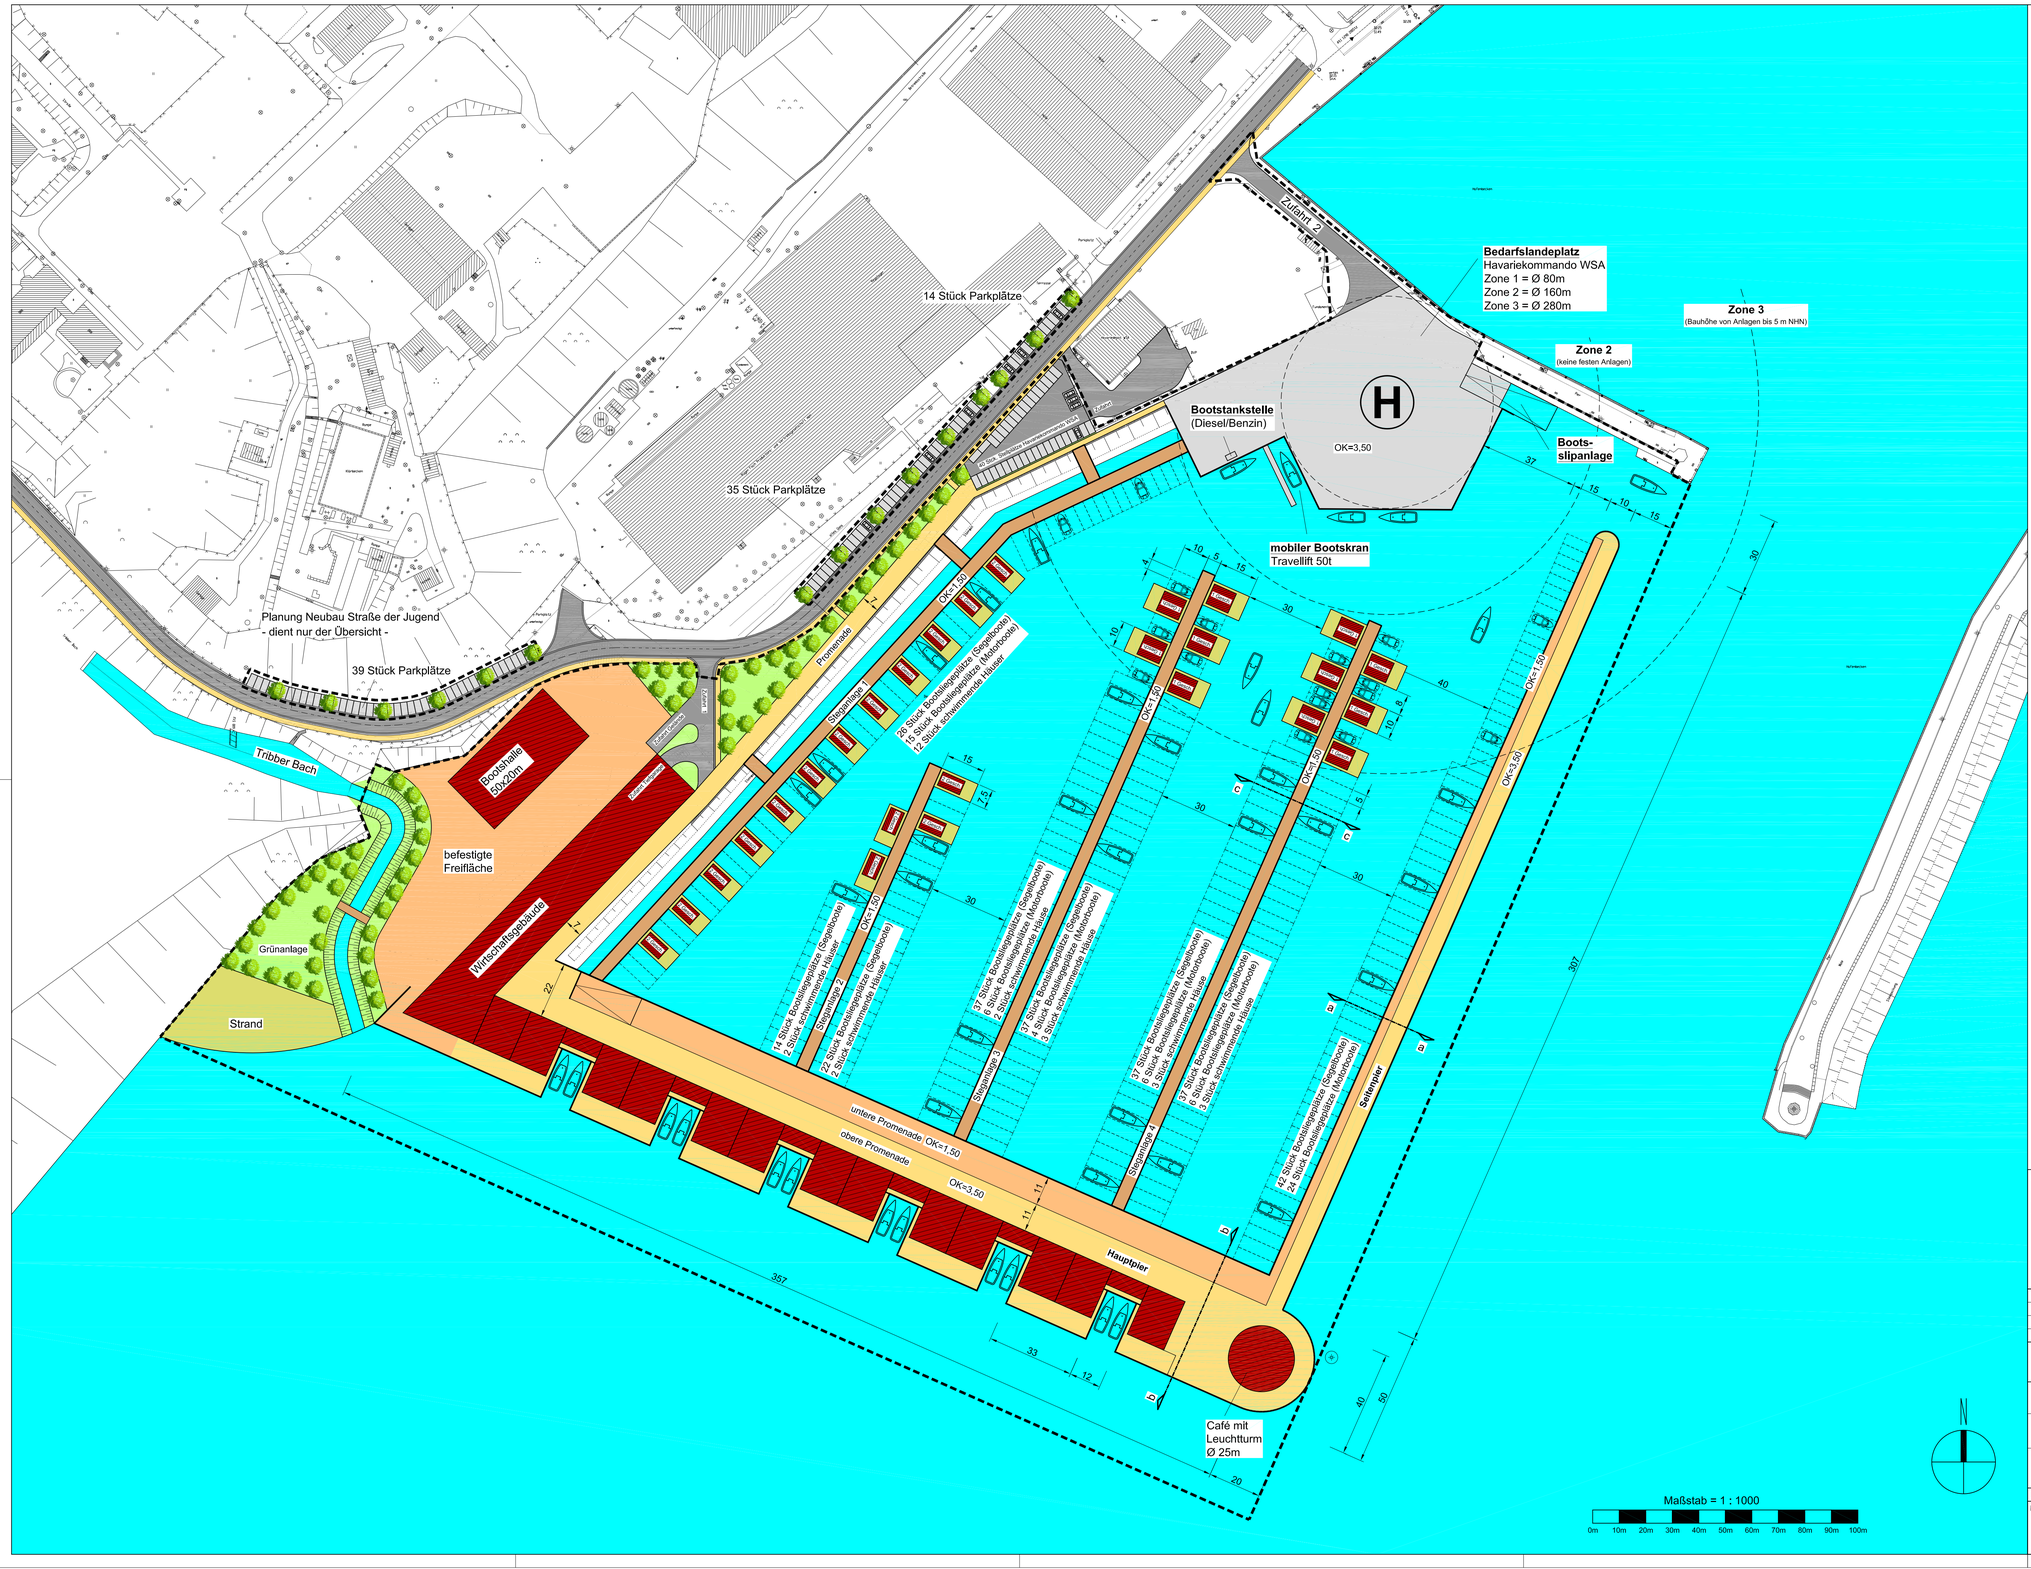

Legende

Planung

- Oberflächenbefestigung Straße
- Oberflächenbefestigung Parkflächen
- Oberflächenbefestigung Wege / Promenade
- Oberflächenbefestigung Wirtschaftsflächen
- Wasserflächen
- Steganlage
- geplante Wohn- und Geschäftsbebauung
- Planungsgrenze

VORABZUG

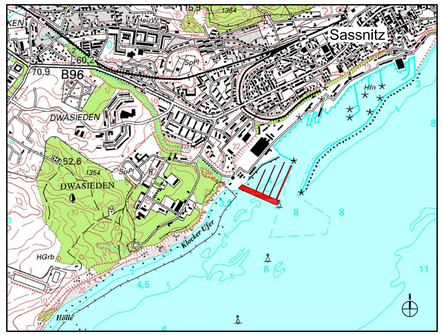

Auszug aus der Topkarte Maßstab 1 : 5,000

Bemerkungen:

- Längenangaben in m, Höhenangaben in NHN
- Die dargestellte Planung zum Neubau der Straße der Jugend dient nur zur Übersicht ist nicht Bestandteil dieser Planung

Stempel Fachplaner

Datum	Änderung	Index
14.04.2010	Einarbeitung Bedarfslandeplatz	a

Bauherr:
Marina Sassnitz
Projektentwicklungs-GmbH & Co. KG

Vorhaben:
Marina Sassnitz

TV/BA:
Hafenplanung

Darstellung:
Lageplan

Entwurfsbearbeitung:
bauing-schwarz
Freiberuflicher Bauingenieur
Dipl.- Ing. (FH) W. Schwarz
Adresse: Güterin 2, 18569 Gingst
Tel: 038305 / 170-28
Fax: 038305 / 170-29
Handy: 0178 / 87 66 44 0
e-Mail: kontakt@bauing-schwarz.de
Internet: www.bauing-schwarz.de

Leistungsphase: 1-2 | Vertr.-Nr.: 2010-01 | Höhenbezug: DHHN92
Lagebezug: ETRS89

Maßstab: 1 : 1000

Diese Zeichnung darf ohne unsere ausdrückliche Genehmigung weder vervielfältigt, noch Dritten zur Einsicht überlassen oder in sonstiger Weise inhaltlich mitgeteilt werden.

Bearbeiter: W. Schwarz
Zeichner: W. Schwarz
Datum: April 10

Blatt-Nr.: 2.0a

Plotdatum: 14.06.2010
D:\Buero\Freiberuf\2010-01 Marina Sassnitz\AutoCAD\Lageplan Vorplanung Variante 1 10-06-01