



Außenwasser

Binnenwasser

Legende

- Betonelemente**
- Betonsteinpflaster**
- Wasserflächen**
- Stahlbauteile**
- Erdstoffauffüllung**
- anstehender Boden**

Maßstab = 1 : 100

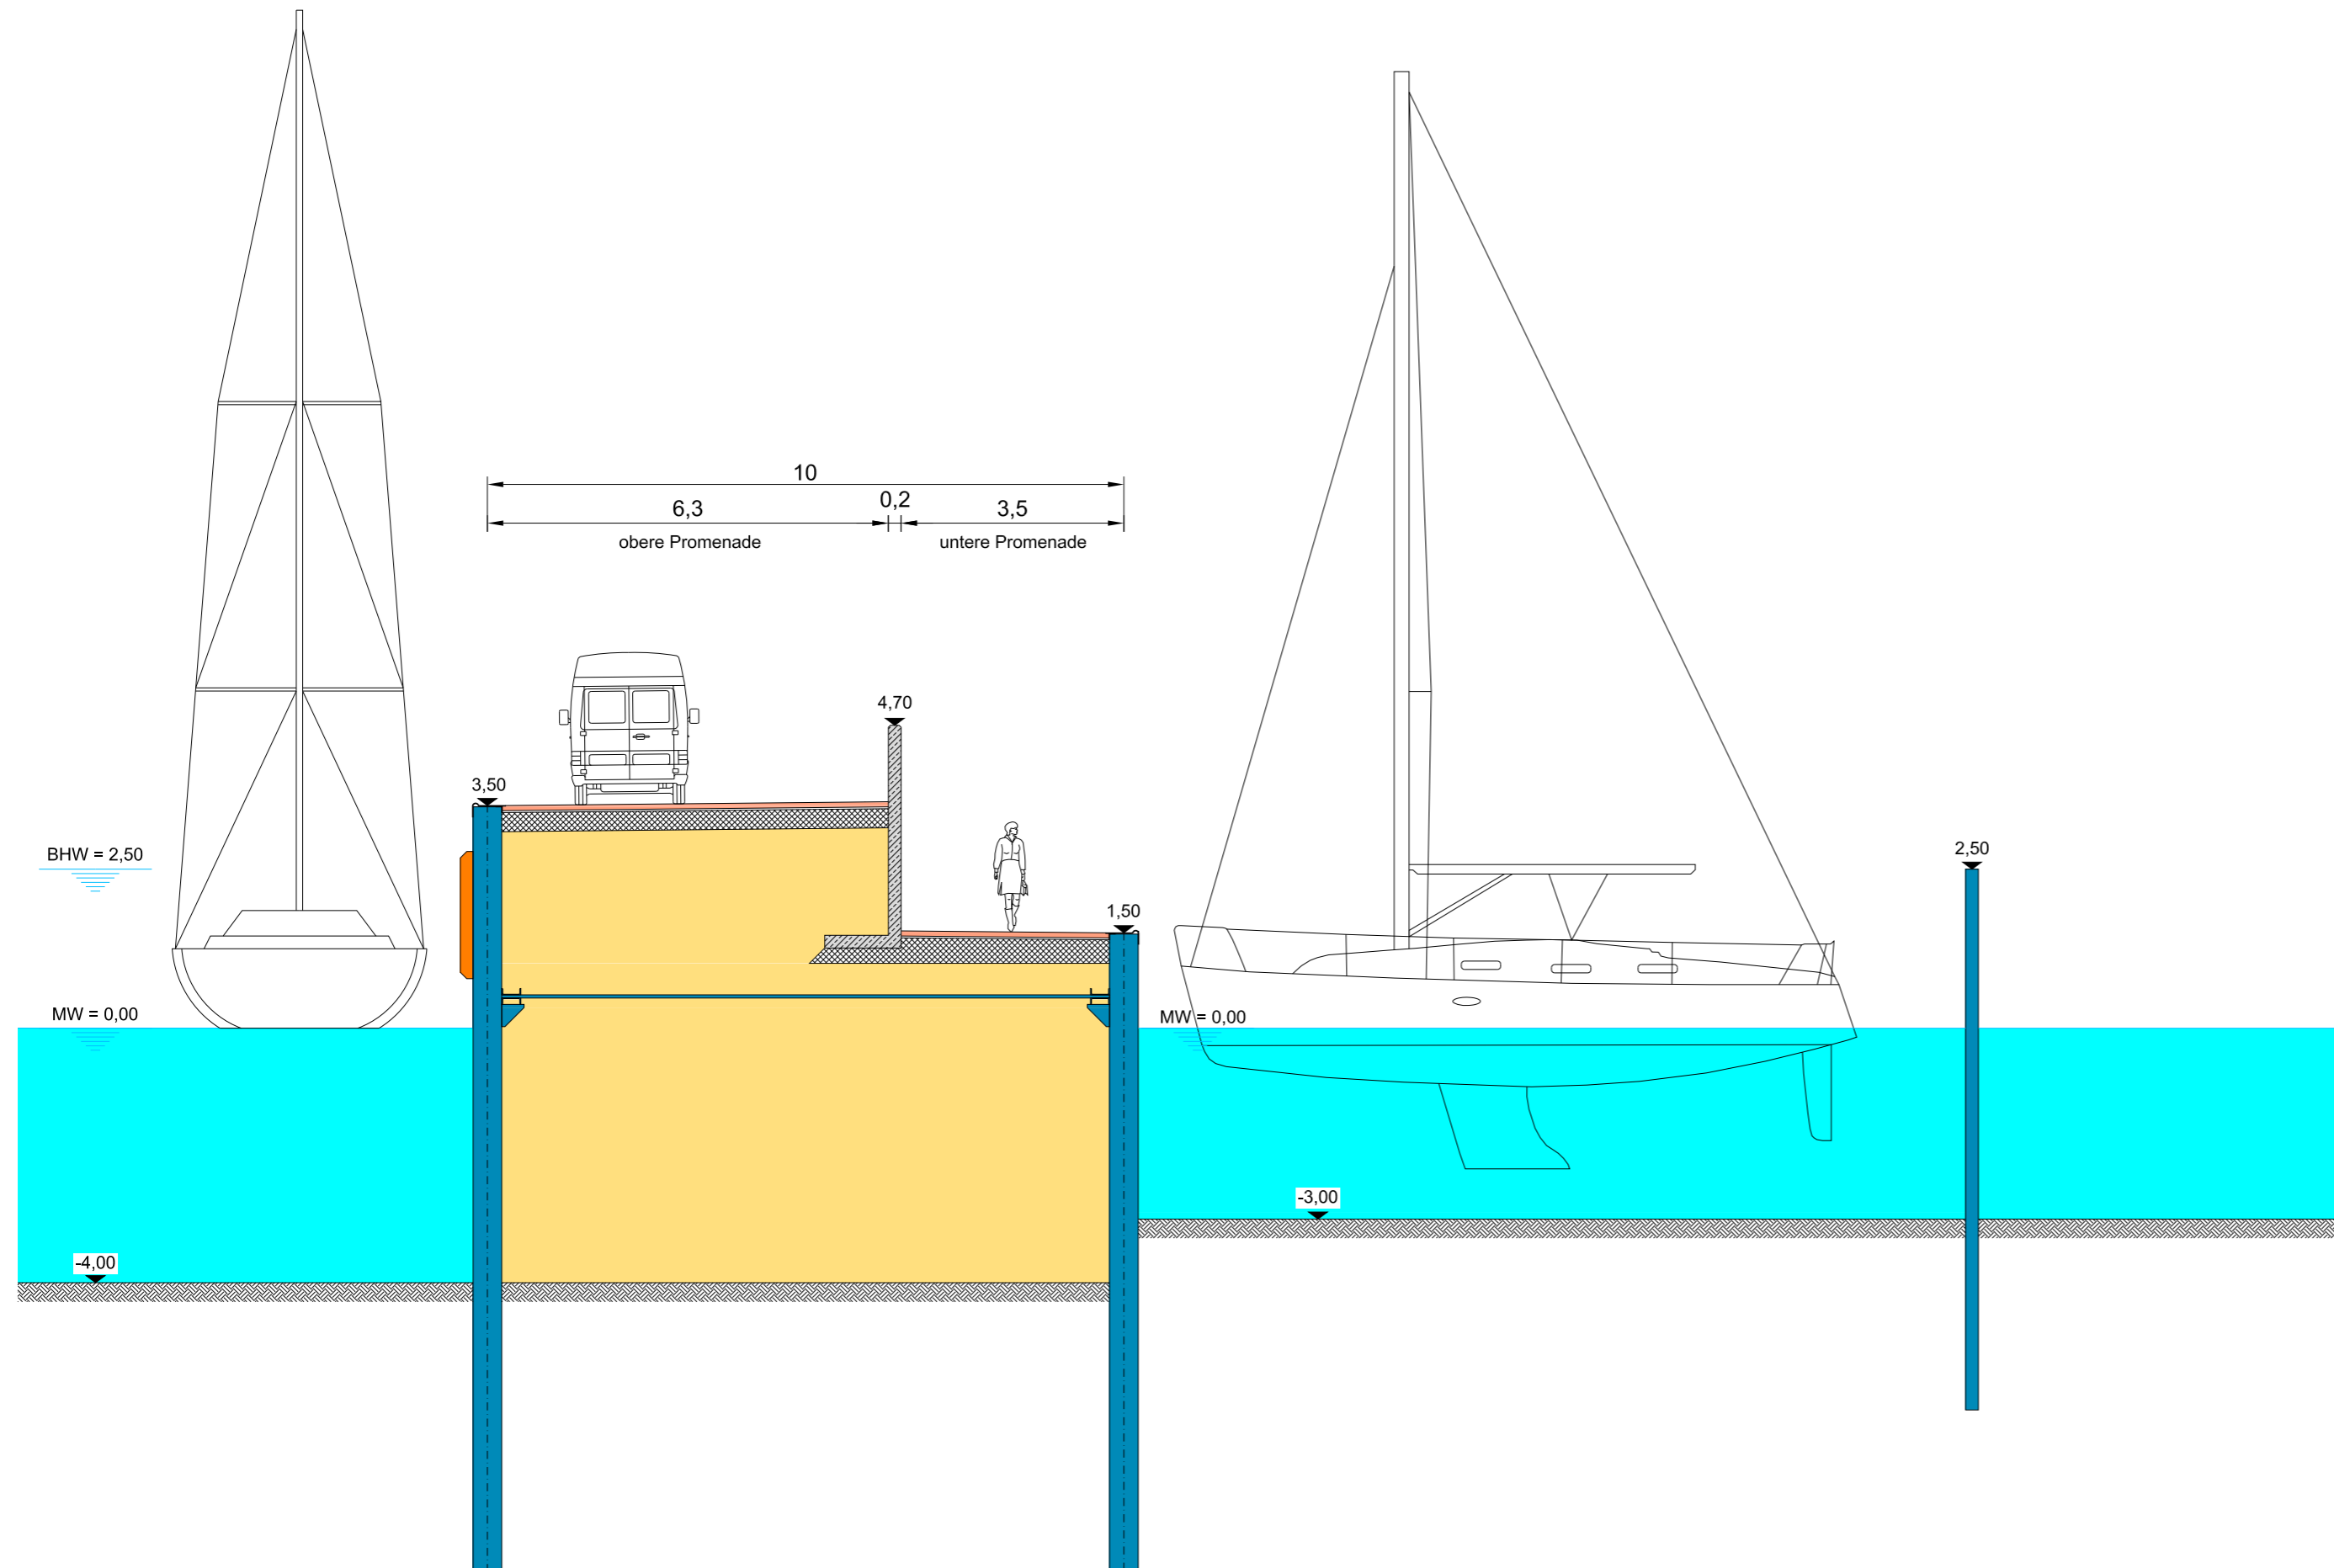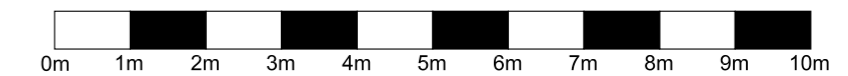

| | | | |
|---|---|--|------------|
| Bemerkungen: | | | |
| - Längenangaben in m, Höhenangaben in NHN | | | |
| | | Stempel Fachplaner | |
| Datum | Änderung | Index | |
| Bauherr: | | Marina Sassnitz Projektentwicklungs-GmbH & Co. KG | |
| Vorhaben: | | Marina Sassnitz | |
| TV/BA: | | Hafenplanung | |
| Darstellung: | | Regelquerschnitt im Schnitt a - a | |
| Leistungsphase: 1-2 | Vertr.-Nr.: 2010-01 | Höhenbezug: DHHN92 | |
| Maßstab: 1 : 100 | Diese Zeichnung darf ohne unsere ausdrückliche Genehmigung weder vervielfältigt, noch Dritten zur Einsicht überlassen oder in sonstiger Weise inhaltlich mitgeteilt werden. | Lagebezug: | |
| | | Bearbeiter: W. Schwarz | Blatt-Nr.: |
| | | Zeichner: W. Schwarz | 3.0 |
| | Datum: März 10 | | |